


Bahnhof Bernau

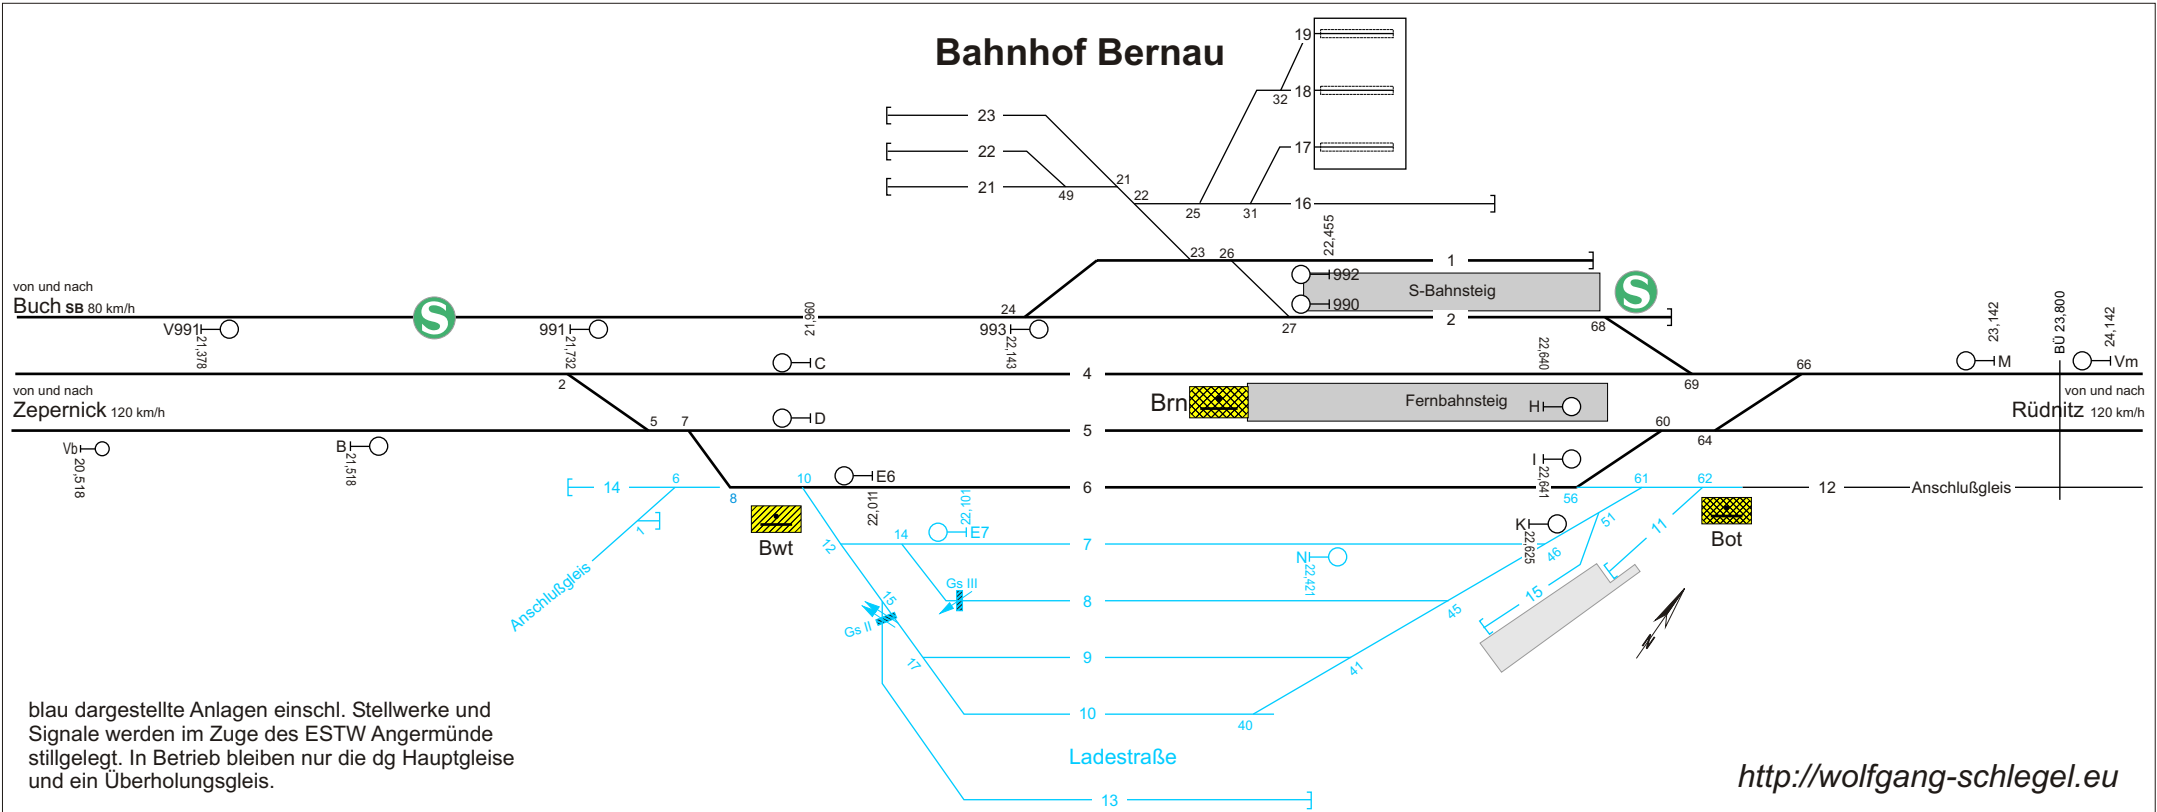

blau dargestellte Anlagen einschl. Stellwerke und Signale werden im Zuge des ESTW Angermünde stillgelegt. In Betrieb bleiben nur die dg Hauptgleise und ein Überholungsgleis.